



Projekt Cheisacherturm

Der Cheisacher

Der Cheisacher liegt im oberen Teil des aargauischen Fricktals, im Grenzgebiet der Gemeinden Gansingen, Mönthal und Sulz. Er liegt auf einer durchschnittlichen Höhe von rund 650 m.ü.M. in einer typischen Landschaft des Aargauer Tafeljuras. Der Cheisacher ist ein beliebtes Wandergelände.

Im Jahre 1913 errichtete die Eidg. Landestriangulation auf dem höchsten Punkt einen acht Meter hohen Beobachtungsturm, dessen Fundamente heute noch sichtbar sind. Im Jahre 1924 wurde der Turm abgerissen.

Das Projekt

Eine Gruppe von „Turmfreunden“ hat sich zum Ziel gesetzt, auf dem höchsten Punkt des Cheisachers wieder einen Turm zu errichten. Vom Turm aus hätte man eine für die ganze Region wohl einmalige Rundschau. Zur Mitarbeit und zur Vorfinanzierung des Projektes konnte das Forum Fricktal gewonnen werden.

Das Gebiet Cheisacher soll jedoch nicht zu einem „Rummelplatz“ werden. Vielmehr soll der Turm dem Wanderer und Naturfreund zur Verfügung stehen. Es wird deshalb auch keine Lockerung der bestehenden Fahrverbote angestrebt.

Aus einer interdisziplinären Projektarbeit der Fachhochschule für Architektur, Bau und Holz in Biel/Burgdorf ging das zur Realisierung vorgesehene Projekt „Klus“ hervor. Dieses sieht einen Holzturm mit einer Gesamthöhe von 24 m vor. Eine Machbarkeitsstudie zeigt auf, dass das Projekt aus technischer Sicht problemlos realisiert werden kann.

Der Turm

Das Turmprojekt „Klus“ verfügt über einen quadratischen Grundriss mit einer Kantenlänge von je 5.70 m. Die Aussichtsplattform liegt ca. 23 m über Boden.


Eine Kostenberechnung auf der Grundlage von Richtofferten weist einen Aufwand von insgesamt 500'000 Franken aus. Ein Teil der Arbeit soll von Zimmermannlehrlingen im Rahmen einer Projektarbeit erstellt werden. Zudem rechnet die Arbeitsgruppe damit, dass die drei Gemeinden Gansingen, Mönthal und Sulz das benötigte Holz zu günstigen Konditionen zur Verfügung stellen.

Für den verbleibenden Betrag von rund 450'000 Franken suchen die Turmfreunde Sponsorengelder.


Sofern die Finanzierung gelingt und die benötigten Baubewilligungen durch den Kanton und die Standortgemeinde Gansingen erteilt werden, soll der Bau im Jahre 2009 realisiert werden.

Kontakte


Forum Fricktal
Gerry Thönen
Laufengasse 145
5080 Laufenburg
Tel 062 874 47 50
Fax 062 874 47 51
Email thoenen@fricktal.ch

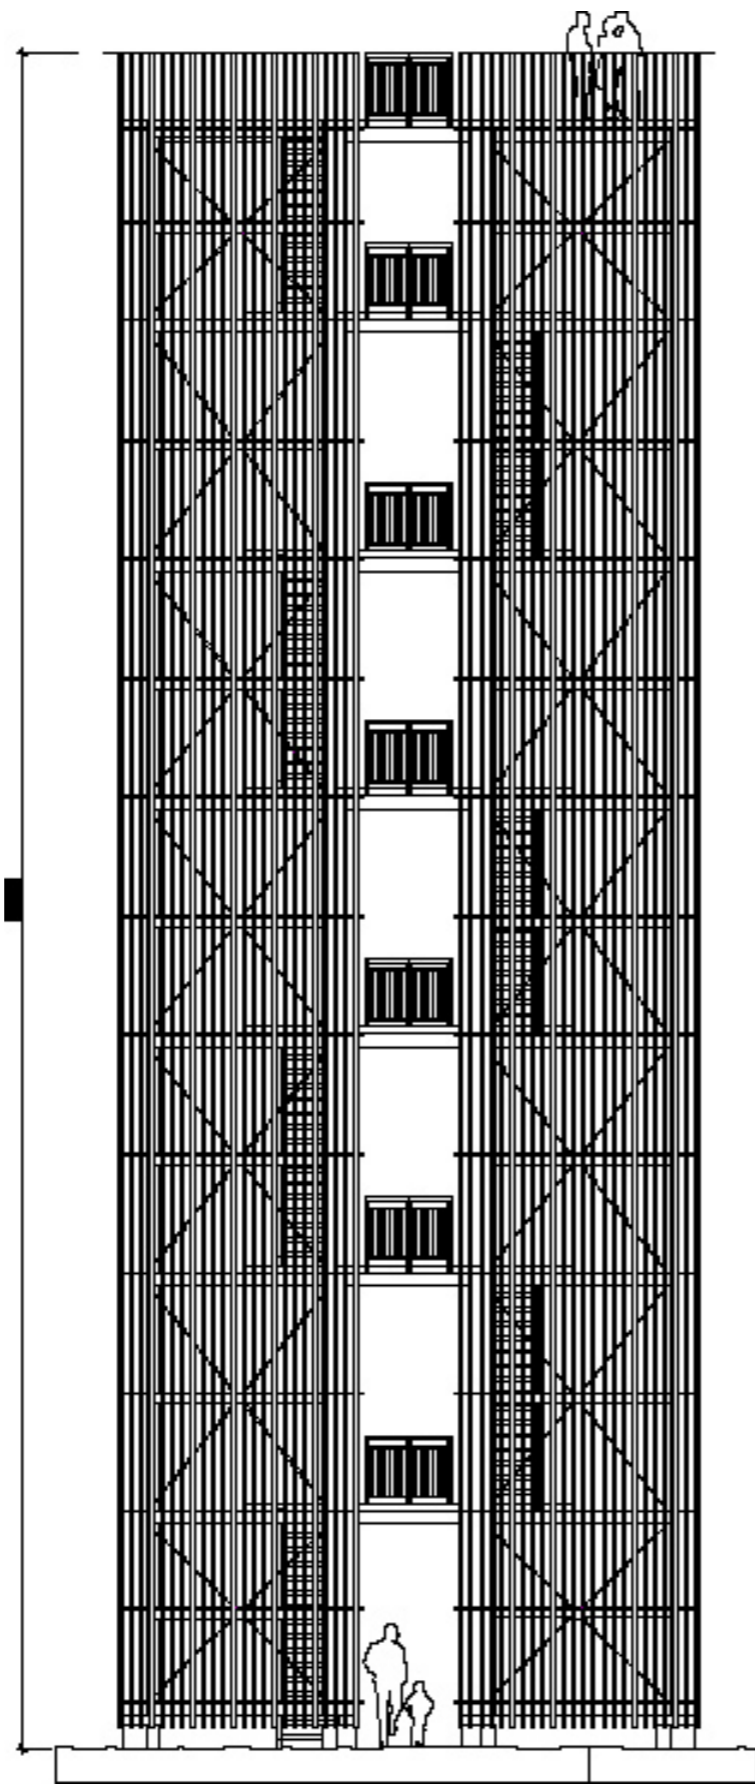


Ansicht

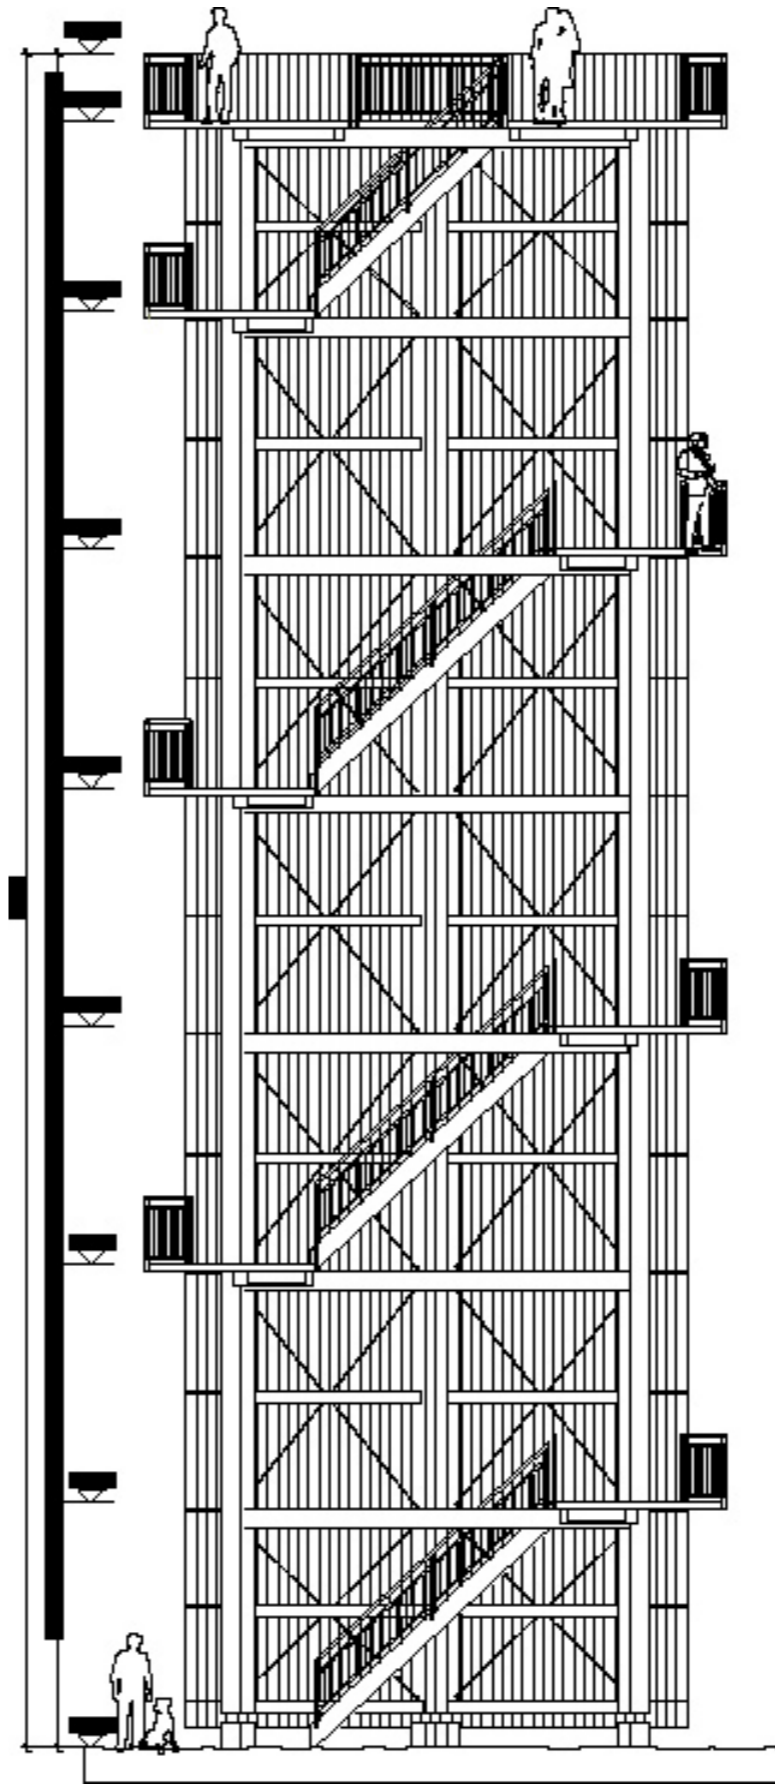

Schnitt A-A

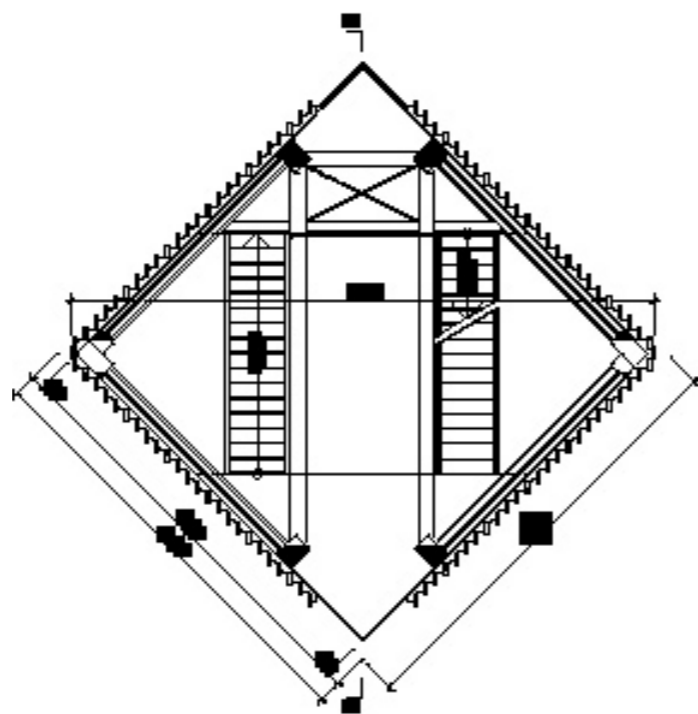

Grundriss

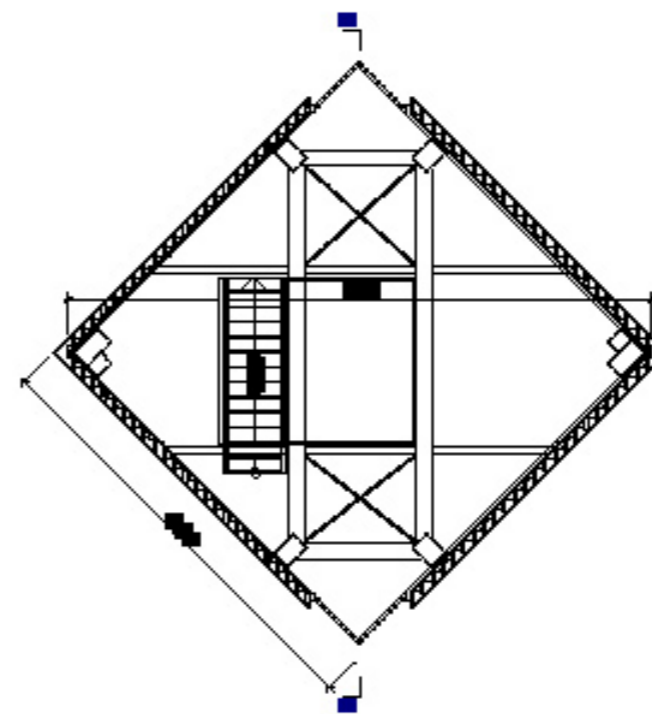

Grundriss oberstes Podest

