

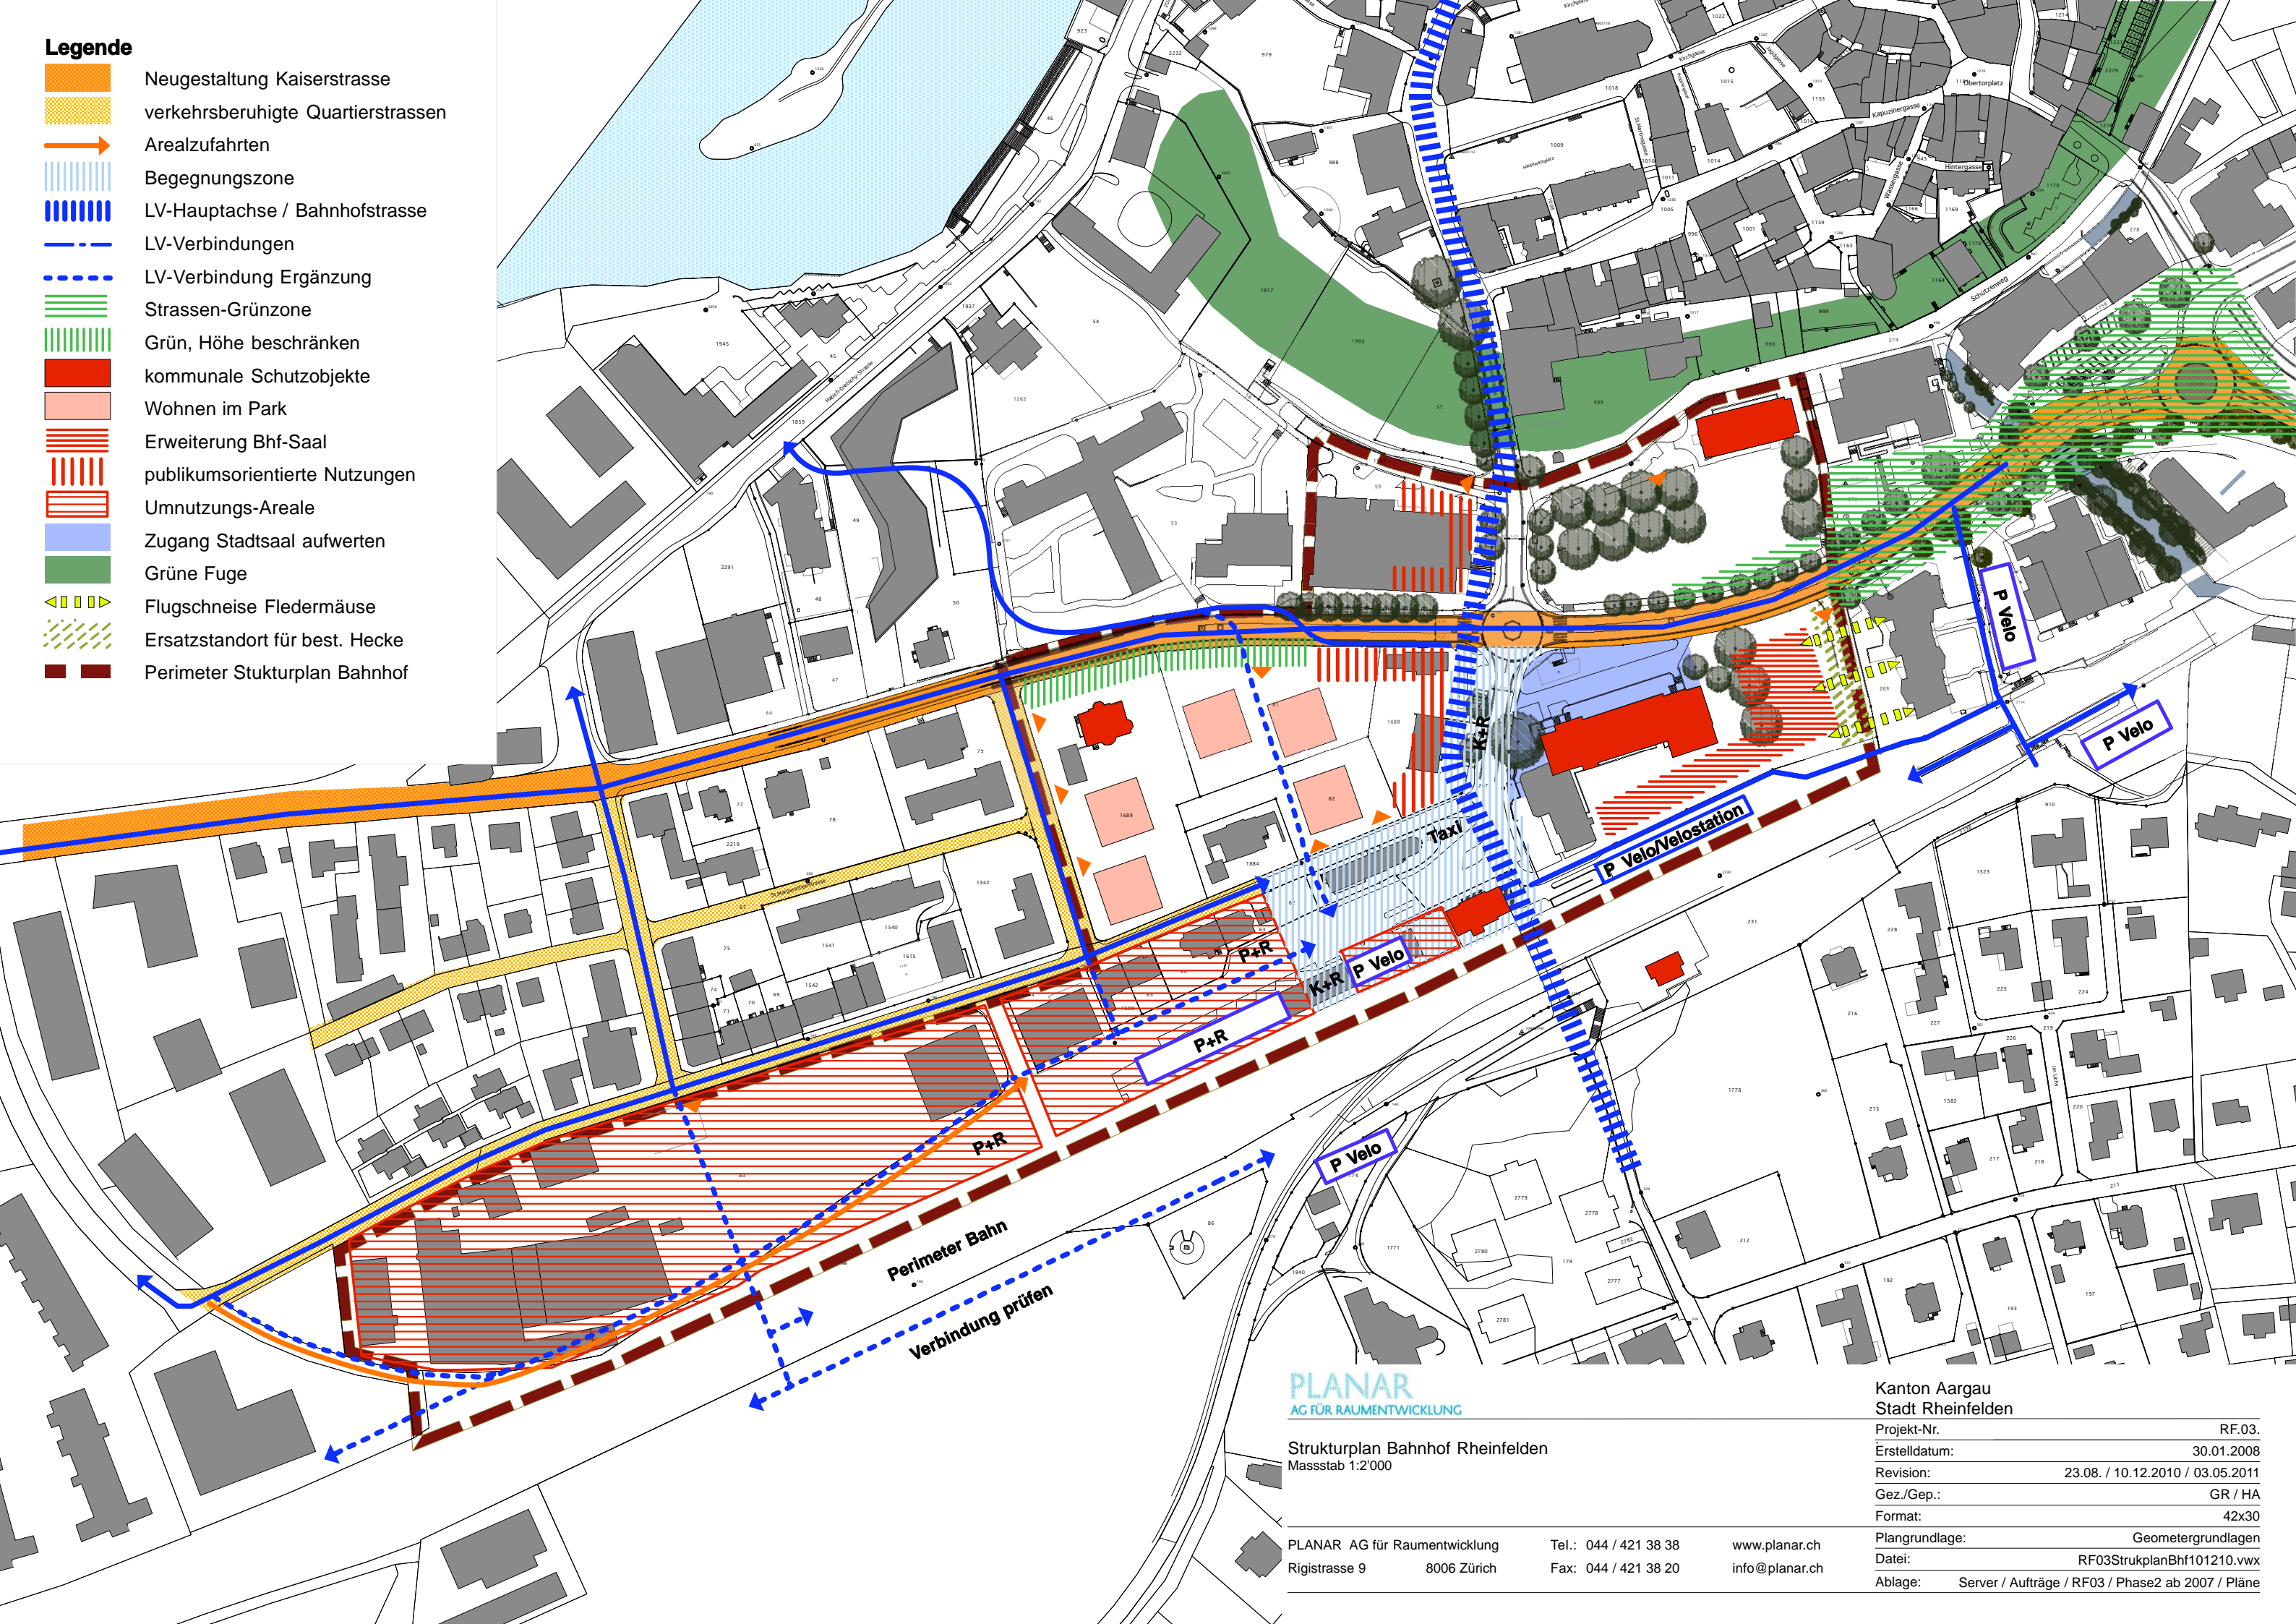


**Legende**

-  Neugestaltung Kaiserstrasse
-  verkehrsberuhigte Quartierstrassen
-  Arealzufahrten
-  Begegnungszone
-  LV-Hauptachse / Bahnhofstrasse
-  LV-Verbindungen
-  LV-Verbindung Ergänzung
-  Strassen-Grünzone
-  Grün, Höhe beschränken
-  kommunale Schutzobjekte
-  Wohnen im Park
-  Erweiterung Bhf-Saal
-  publikumsorientierte Nutzungen
-  Umnutzungs-Areale
-  Zugang Stadtsaal aufwerten
-  Grüne Fuge
-  Flugschneise Fledermäuse
-  Ersatzstandort für best. Hecke
-  Perimeter Strukturplan Bahnhof



**PLANAR**  
AG FÜR RAUMENTWICKLUNG

Strukturplan Bahnhof Rheinfelden  
Massstab 1:2'000

PLANAR AG für Raumentwicklung  
Rigistrasse 9 8006 Zürich

Tel.: 044 / 421 38 38  
Fax: 044 / 421 38 20

www.planar.ch  
info@planar.ch

Kanton Aargau  
Stadt Rheinfelden

Projekt-Nr.	RF.03.
Erstelldatum:	30.01.2008
Revision:	23.08. / 10.12.2010 / 03.05.2011
Gez./Gep.:	GR / HA
Format:	42x30
Plangrundlage:	Geometergrundlagen
Datei:	RF03StrukplanBhf101210.vwx
Ablage:	Server / Aufträge / RF03 / Phase2 ab 2007 / Pläne